



Einwohnergemeinde Kappelen

Revision der Ortsplanung

Richtplan Verkehr (Richtplan nach Art. 68 BauG)

- Richtplankarte

Genehmigung

Genehmigungsvermerke

Öffentliche Mitwirkung vom 28. Januar bis 25. Februar 2022  
Kantonale Vorprüfung vom 14. Oktober 2022

Beschlossen durch den Gemeinderat am 29.11.2022 und 20.02.2023

Namen der Einwohnergemeinde:

Der Präsident  
Simon Geller

Der Sekretär  
Thomas Buchser

Die Richtigkeit dieser Angaben bescheinigt:

Der Gemeinbeschreiber  
Thomas Buchser

Kappelen, den 28. Feb. 2023

Genehmigt durch das Amt für Gemeinden und Raumordnung am  
03. April 2023


Bern, 20. Februar 2023

2132\_Kappelen\_Revision\_RP\_Verkehr - m/mo/mj/bb

Massstab: 1:10'000  
Planformat: 105 x 29.7 cm

BHP RAUMPLAN  
Siedlung • Verkehr • Umwelt

BHP Raumplan AG • Fliederweg 10 • Postfach 575 • 3000 Bern 14  
T 031 388 60 60 • F 031 388 60 60 • info@raumplan.ch • www.raumplan.ch

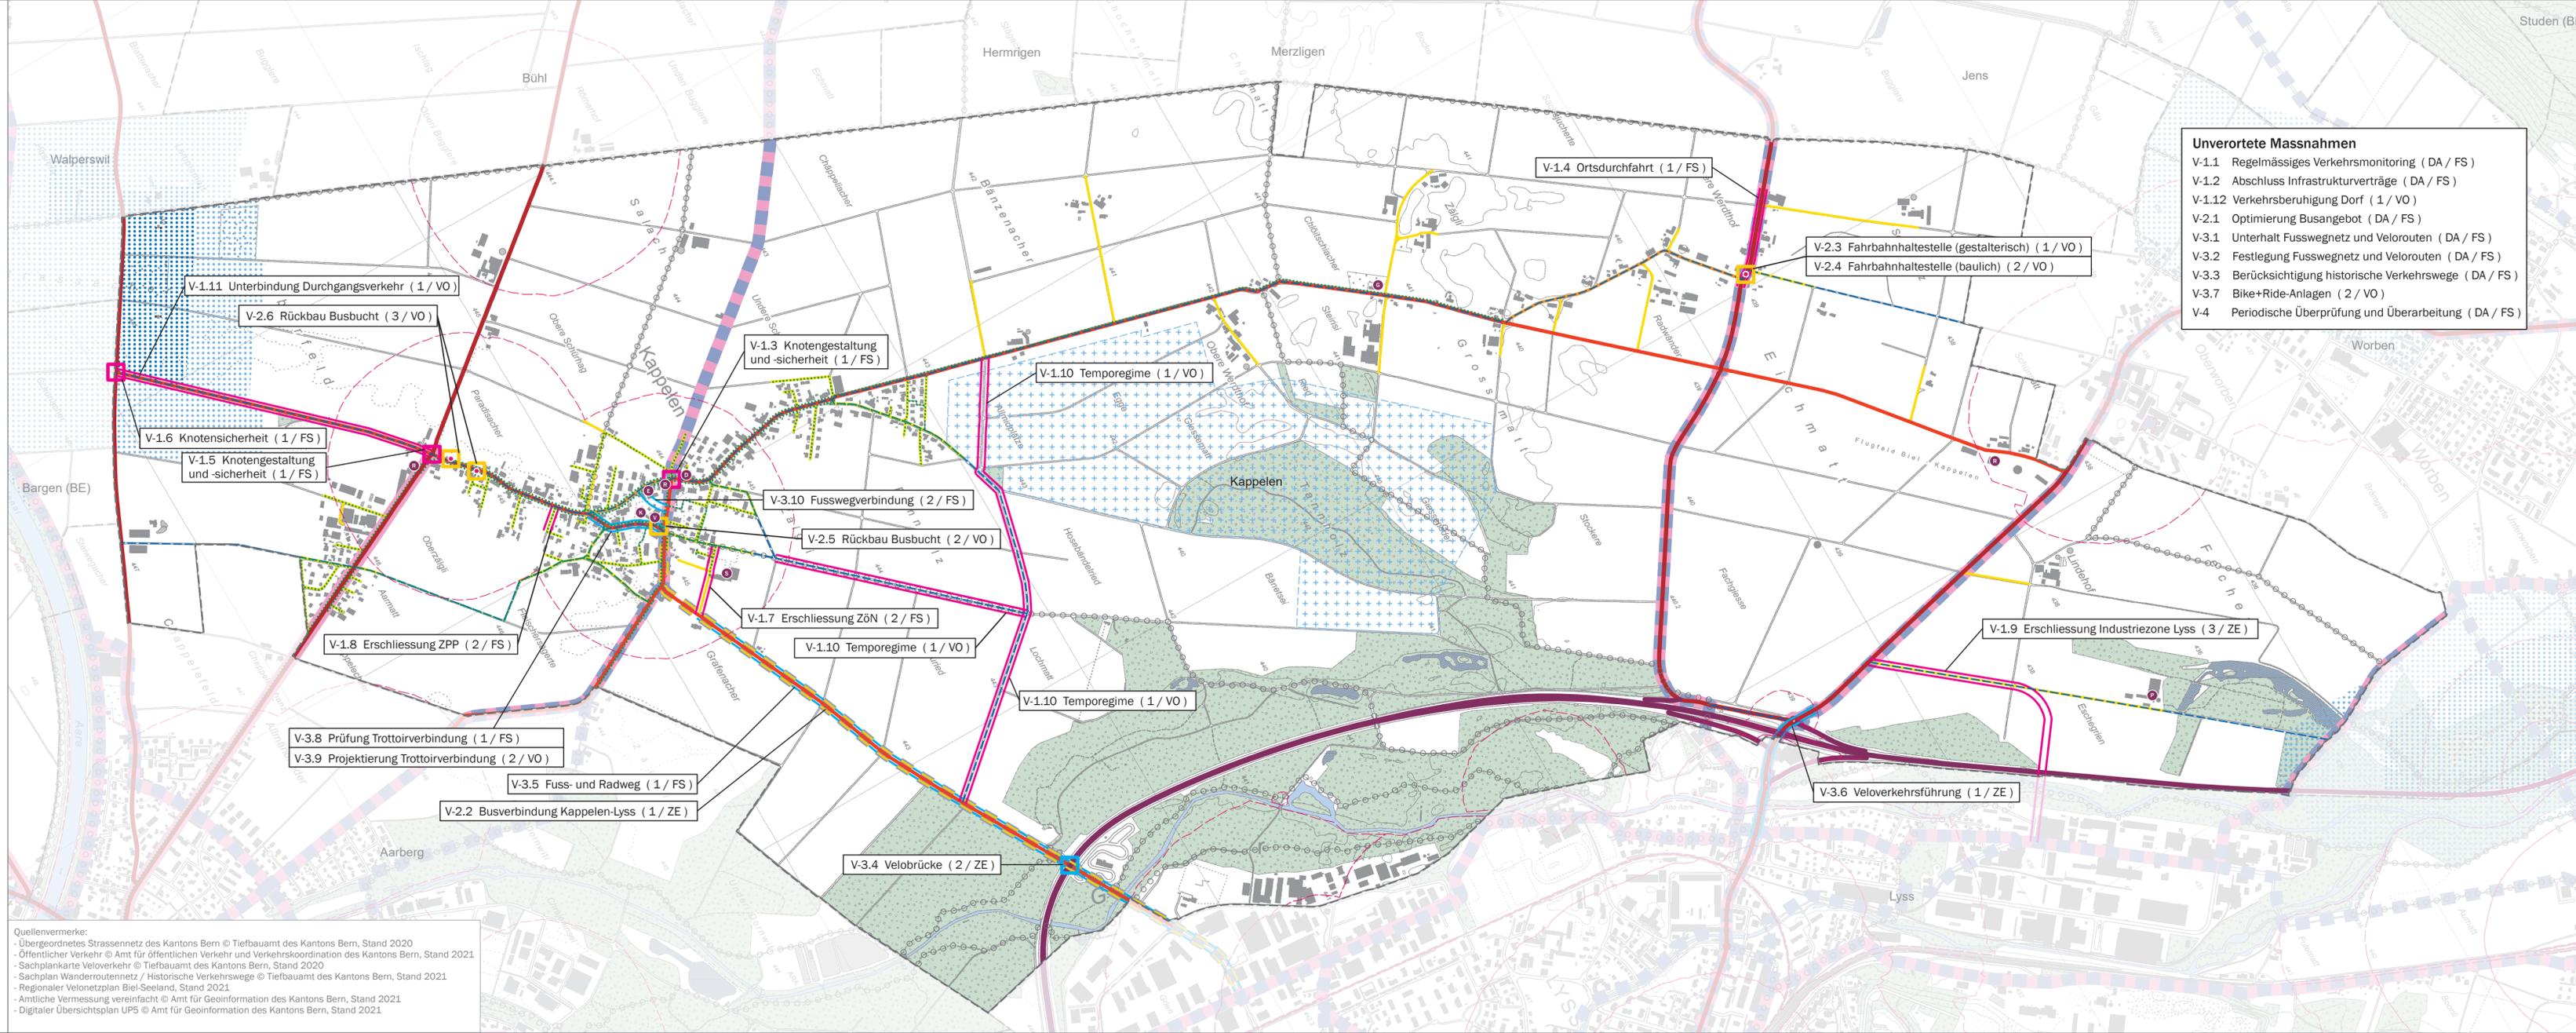

- Unverortete Massnahmen**
- V-1.1 Regelmässiges Verkehrsmonitoring ( DA / FS )
  - V-1.2 Abschluss Infrastrukturverträge ( DA / FS )
  - V-1.12 Verkehrsberuhigung Dorf ( 1 / VO )
  - V-2.1 Optimierung Busangebot ( DA / FS )
  - V-3.1 Unterhalt Fusswegnetz und Velorouten ( DA / FS )
  - V-3.2 Festlegung Fusswegnetz und Velorouten ( DA / FS )
  - V-3.3 Berücksichtigung historische Verkehrswege ( DA / FS )
  - V-3.7 Bike+Ride-Anlagen ( 2 / VO )
  - V-4 Periodische Überprüfung und Überarbeitung ( DA / FS )

- Legende**
- Festlegungen**
- Netzhierarchie**
- Hochleistungsstrasse (HLS)
  - Hauptverkehrsstrasse (HVS)
  - Verbindungsstrasse (VS)
  - Sammelstrasse (SS)
  - Erschliessungsstrasse (ES)
  - Flur- oder Forstweg
  - Kommunale Velo-Ergänzungsrouten
  - Kommunales Fusswegnetz
- Massnahmen**
- Motorisierter Individualverkehr (V-1)
  - Öffentlicher Verkehr (V-2)
  - Fuss- und Veloverkehr (V-3)

- Orientierung**
- Übergeordnetes Recht / Hinweise**
- Kantonale Veloroute (Alltag/Freizeit)
  - Regionale Veloroute (Direkt/Komfort/Kombiniert)
  - Kantonale Wanderroute (Haupt-/Ergänzungsrouten)
  - Bushaltestelle
  - ÖV-Erschliessungsgüteklasse
  - Grundwasserschutzzone S1 (Fassungsbereich)
  - Grundwasserschutzzone S2 (Engere Schutzzone)
  - Grundwasserschutzzone S3 (Weitere Schutzzone)
  - Grundwasserschutzareal SA3
- Weitere Hinweise**
- Zielort (S=Schule, D=Detailhandel, V=Verwaltung, K=Kirche, R=Restaurant, G=Gartencenter, E=Entsorgungsstelle, P=Pferdehof)
  - Wasserfläche
  - Wald
  - Gemeindegrenze

Massnahmennummer	Kurzbeschreibung	Priorität	Koordinationsstand
V-1.7	Erschliessung Industriezone Lyss ( 3 / ZE )		

VO=Vororientierung  
ZE=Zwischenergebnis  
FS=Finalisierung

**Quellenvermerke:**

- Übergeordnetes Strassennetz des Kantons Bern © Tiefbauamt des Kantons Bern, Stand 2020
- Öffentlicher Verkehr © Amt für öffentlichen Verkehr und Verkehrskoordination des Kantons Bern, Stand 2021
- Sachplankarte Veloverkehr © Tiefbauamt des Kantons Bern, Stand 2020
- Sachplan Wanderroutennetz / Historische Verkehrswege © Tiefbauamt des Kantons Bern, Stand 2021
- Regionaler Velonetzplan Biel-Seeland, Stand 2021
- Regionale Velonetzplan Biel-Seeland, Stand 2021
- Amtlische Vermessung vereinfacht © Amt für Geoinformation des Kantons Bern, Stand 2021
- Digitale Übersichtskarte UPS © Amt für Geoinformation des Kantons Bern, Stand 2021

