

Dorfkern Kappelen Aarbergstrasse / Dorfstrasse, 3273 Kappelen		Datum:	16.07.24
Vorprojekt		Revidiert:	19.03.25
Situation OG		Gezeichnet:	rru
		Grösse:	DIN A1
		Plan-Nr.:	210.E01.3A1
		Massstab:	1:250
Bauherrschaft Einwohnergemeinderat Gemeindeverwaltung Kappelen Aarbergstrasse 12, 3273 Kappelen +41 32 365 12 12			
Architektur / Bauleitung spaceshop Architekten GmbH Werkhofstrasse 11, 2503 Biel/Bienne +41 32 365 55 90			
Baustatik Baukonstrukt AG Werkhofstrasse 11, 2503 Biel/Bienne +41 32 521 85 10	Holzbau + Brandschutz Holzprojekt AG Laupenstrasse 20, 3008 Bern +41 31 511 10 40	Elektro Piazza AG Papiermühlestrasse 132, 3053 Ittigen +41 31 300 30 90	HLS AquaPlanning GmbH Grenzstrasse 20, 3050 Lysen +41 32 386 70 60
Landschaft Weber + Brönmann Ingenieure Mörlienstrasse 87, 3007 Bern +41 31 370 92 29	Bauphysik PAC AG Werkhofstrasse 11, 2503 Biel/Bienne +41 32 321 37 37		
Revisionsdaten:			
Index	Beschreibung	Gezeichnet	Datum

Sämtliche Masse sind am Bau zu kontrollieren. Unstimmigkeiten sind umgehend der Bauleitung mitzuteilen.

+/-0.00 OK FB GW = 445.00 m ü. M.
+/-0.00 OK FB GO = 444.83 m ü. M.


- | | | |
|-----------|--------------|-------------------|
| Beton | Keramik | Konstruktionsholz |
| Backstein | Naturstein | Massivholz |
| Dämmung | Gips, Mörtel | Holzwerkstoff |







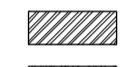




Dorfkern Kappelen Aarbergstrasse / Dorfstrasse, 3273 Kappelen		Datum:	18.10.24
Vorprojekt		Revidiert:	19.03.25
Situation EG		Gezeichnet:	rru
		Grösse:	DIN A1
		Plan-Nr.:	210.E00.3A1
		Massstab:	1:250
Bauherrschaft Einwohnergemeinderat Gemeindeverwaltung Kappelen Aarbergstrasse 12, 3273 Kappelen +41 32 365 12 12			
Architektur / Bauleitung spaceshop Architekten GmbH Werkhofstrasse 11, 2503 Biel/Bienne +41 32 365 55 90			
Baustatik Baukonstrukt AG Werkhofstrasse 11, 2503 Biel/Bienne +41 32 521 85 10	Holzbau + Brandschutz Holzprojekt AG Laupenstrasse 20, 3008 Bern +41 31 511 10 40	Elektro Piazza AG Papiermühlstrasse 132, 3053 Ittigen +41 31 300 30 90	HLS AquaPlanning GmbH Grenzstrasse 20, 3050 Lysen +41 32 386 70 60
Landschaft Weber + Brönnimann Ingenieure Mörlienstrasse 87, 3007 Bern +41 31 370 92 29	Bauphysik PAC AG Werkhofstrasse 11, 2503 Biel/Bienne +41 32 321 37 37		
Revisionsdaten:			
Index	Beschreibung	Gezeichnet	Datum

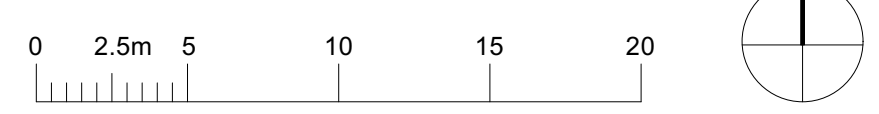Sämtliche Masse sind am Bau zu kontrollieren. Unstimmigkeiten sind umgehend der Bauleitung mitzuteilen.

+/-0.00 OK FB GW = 445.00 m ü. M.
+/-0.00 OK FB GO = 444.83 m ü. M.

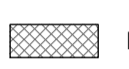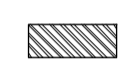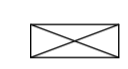

0 2.5m 5 10 15 20

 Beton	 Keramik	 Konstruktionsholz
 Backstein	 Naturstein	 Massivholz
 Dämmung	 Gips, Mörtel	 Holzwerkstoff




Dorfkern Kappelen Aarbergstrasse / Dorfstrasse, 3273 Kappelen		Datum:	16.07.24
Vorprojekt		Revidiert:	19.03.25
Situation UG		Gezeichnet:	bcr
		Grösse:	DIN A1
		Plan-Nr.:	210.E-1.3A1
		Massstab:	1:250
Bauherrschaft Einwohnergemeinderat Gemeindeverwaltung Kappelen Aarbergstrasse 12, 3273 Kappelen +41 32 365 12 12			

Architektur / Bauleitung
spaceshop Architekten GmbH
Werkhofstrasse 11,
2503 Biel/Bienne
+41 32 365 55 90

Baustatik Baukonstrukt AG Werkhofstrasse 11, 2503 Biel/Bienne +41 32 521 85 10	Holzbau + Brandschutz Holzprojekt AG Laupenstrasse 20, 3008 Bern +41 31 511 10 40	Elektro Piazza AG Papiermühlestrasse 132, 3053 Ittigen +41 31 300 30 90	HLS AquaPlanning GmbH Grenzstrasse 20, 3050 Lysen +41 32 386 70 60	Landschaft Weber + Brönnimann Ingenieure Mortikonstrasse 87, 3007 Bern +41 31 370 92 29	Bauphysik PAC AG Werkhofstrasse 11, 2503 Biel/Bienne +41 32 321 37 37
---	--	--	---	--	--

Revisionsdaten:		Gezeichnet	Datum
Index	Beschreibung		

Sämtliche Masse sind am Bau zu kontrollieren. Unstimmigkeiten sind umgehend der Bauleitung mitzuteilen.

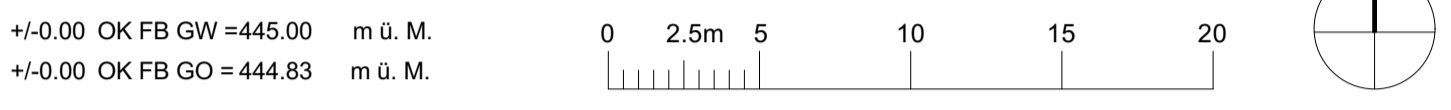

	Beton		Keramik		Konstruktionsholz
	Backstein		Naturstein		Massivholz
	Dämmung		Gips, Mörtel		Holzwerkstoff

